


HALL

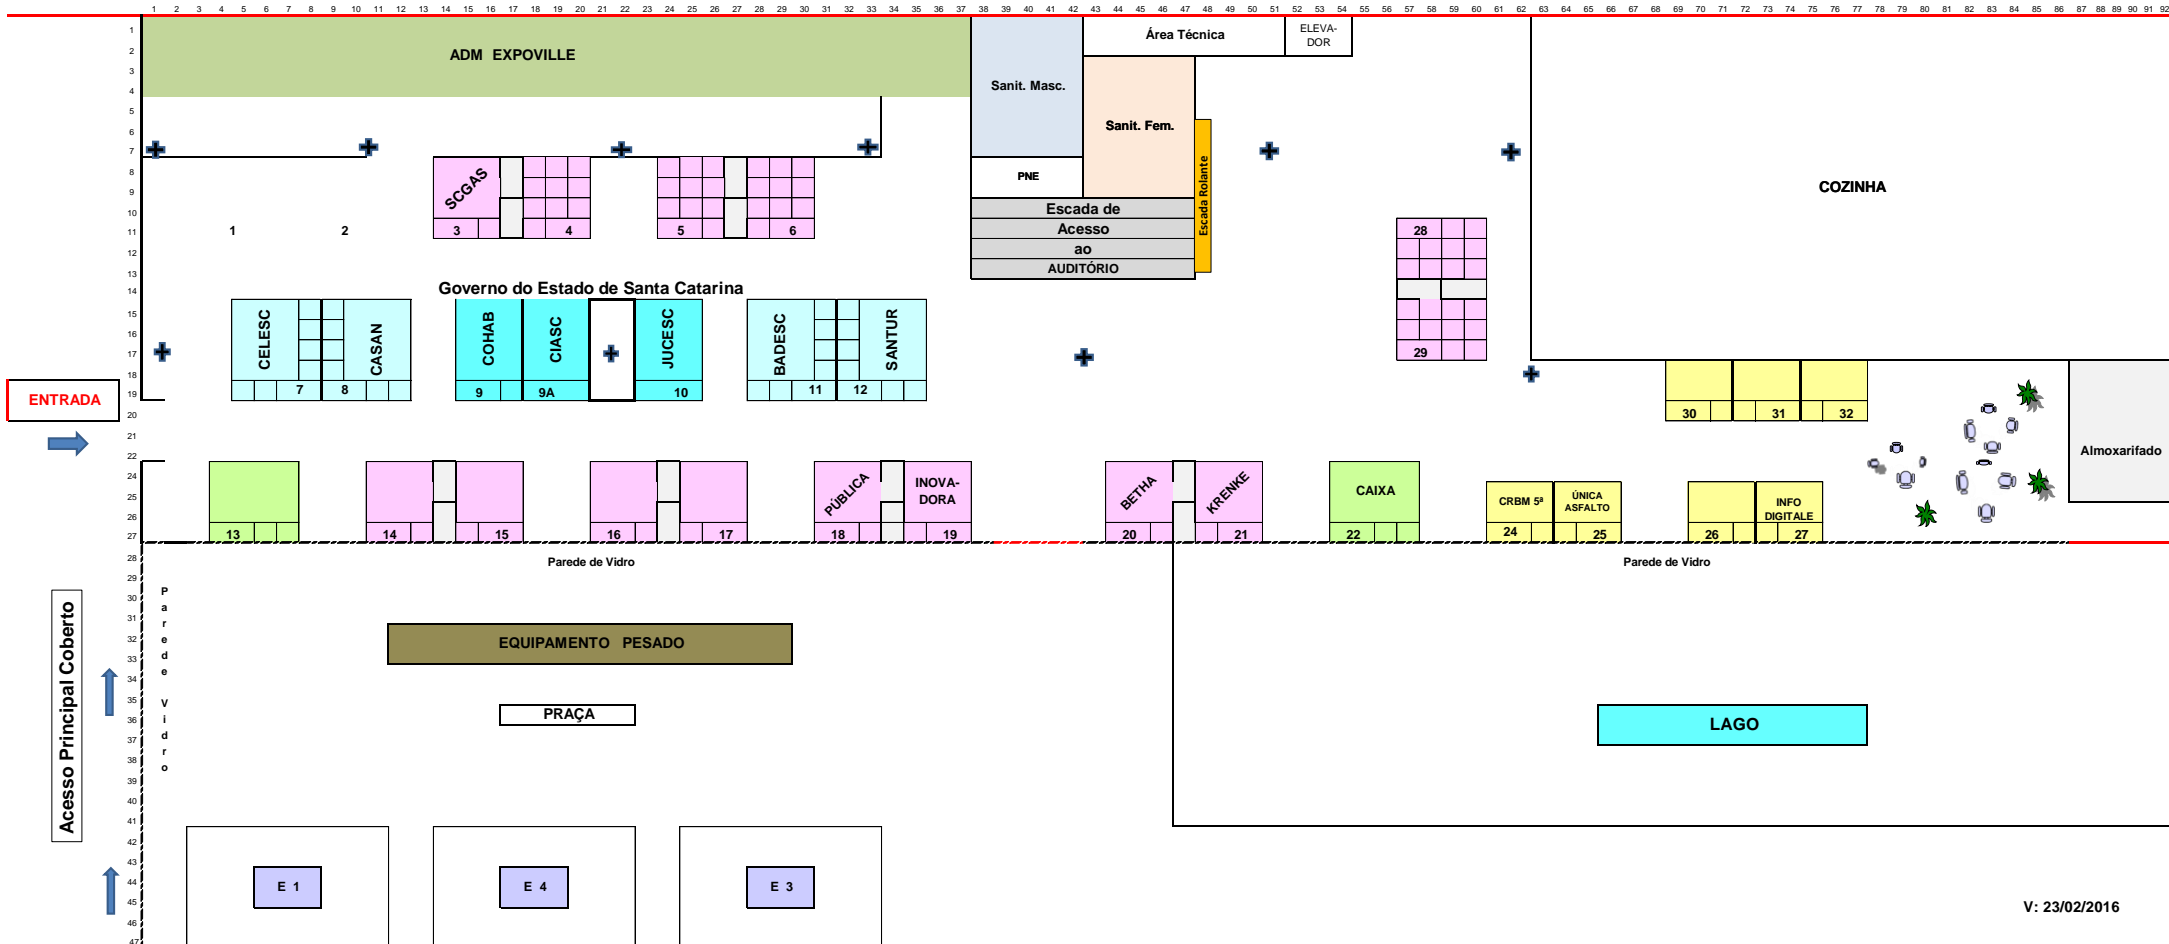

V: 23/02/2016

Área Externa	M2	Espacos	Qt.	Total
	54	E1, E2 e E3	3	162

Área Interna	M2	Nº	Qt.	Total
	20	7, 8, 11 e 12	4	80

M2	Nº	Qt.	Total
16	13 e 22	2	32

M2	Nº	Qt.	Total
14	3 ao 6, 14 ao 21, 28 e 29	14	196

M2	Nº	Qt.	Total
9	24 ao 27, 30 ao 32	7	63

Qt.	Total
30	416

M2	Nº	Qt.	Total
15	9, 9A e 10	3	45